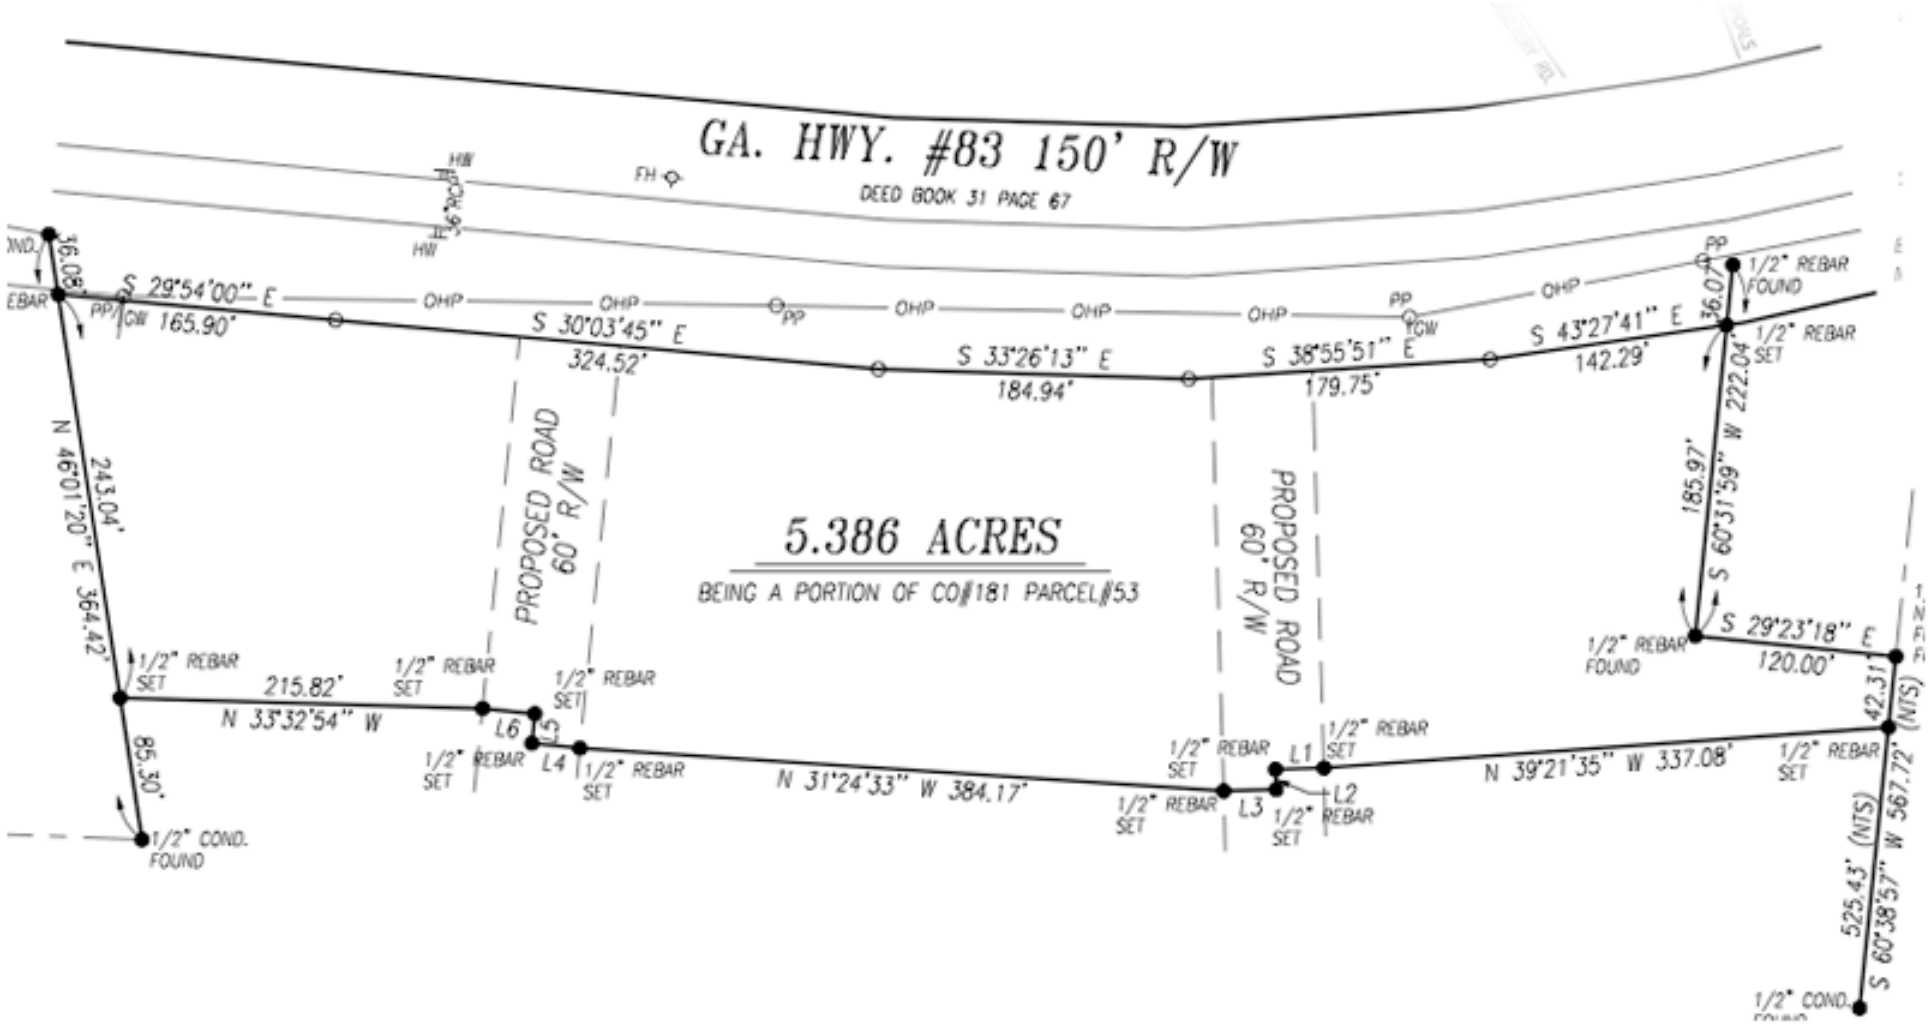
GA. HWY. #83 150' R/W
DEED BOOK 31 PAGE 67
5.386 ACRES
BEING A PORTION OF CO#181 PARCEL#53
PROPOSED ROAD 60' R/W
PROPOSED ROAD 60' R/W
S 29°54'00" E 165.90'
S 30°03'45" E 324.52'
S 33°26'13" E 184.94'
S 38°55'51" E 179.75'
S 43°27'41" E 142.29'
S 60°31'59" W 222.04'
185.97'
S 29°23'18" E 120.00'
42.31' (NTS)
S 60°38'57" W 567.72' (NTS)
525.43'
N 39°21'35" W 337.08'
N 31°24'33" W 384.17'
N 33°32'54" W 215.82'
N 46°01'20" E 364.42'
243.04'
85.30'
36.08'
36.07'
1/2" REBAR FOUND
1/2" REBAR SET
1/2" COND. FOUND
L1
L2
L3
L4
L5
L6
OHP
PP
HW
FH
TCW